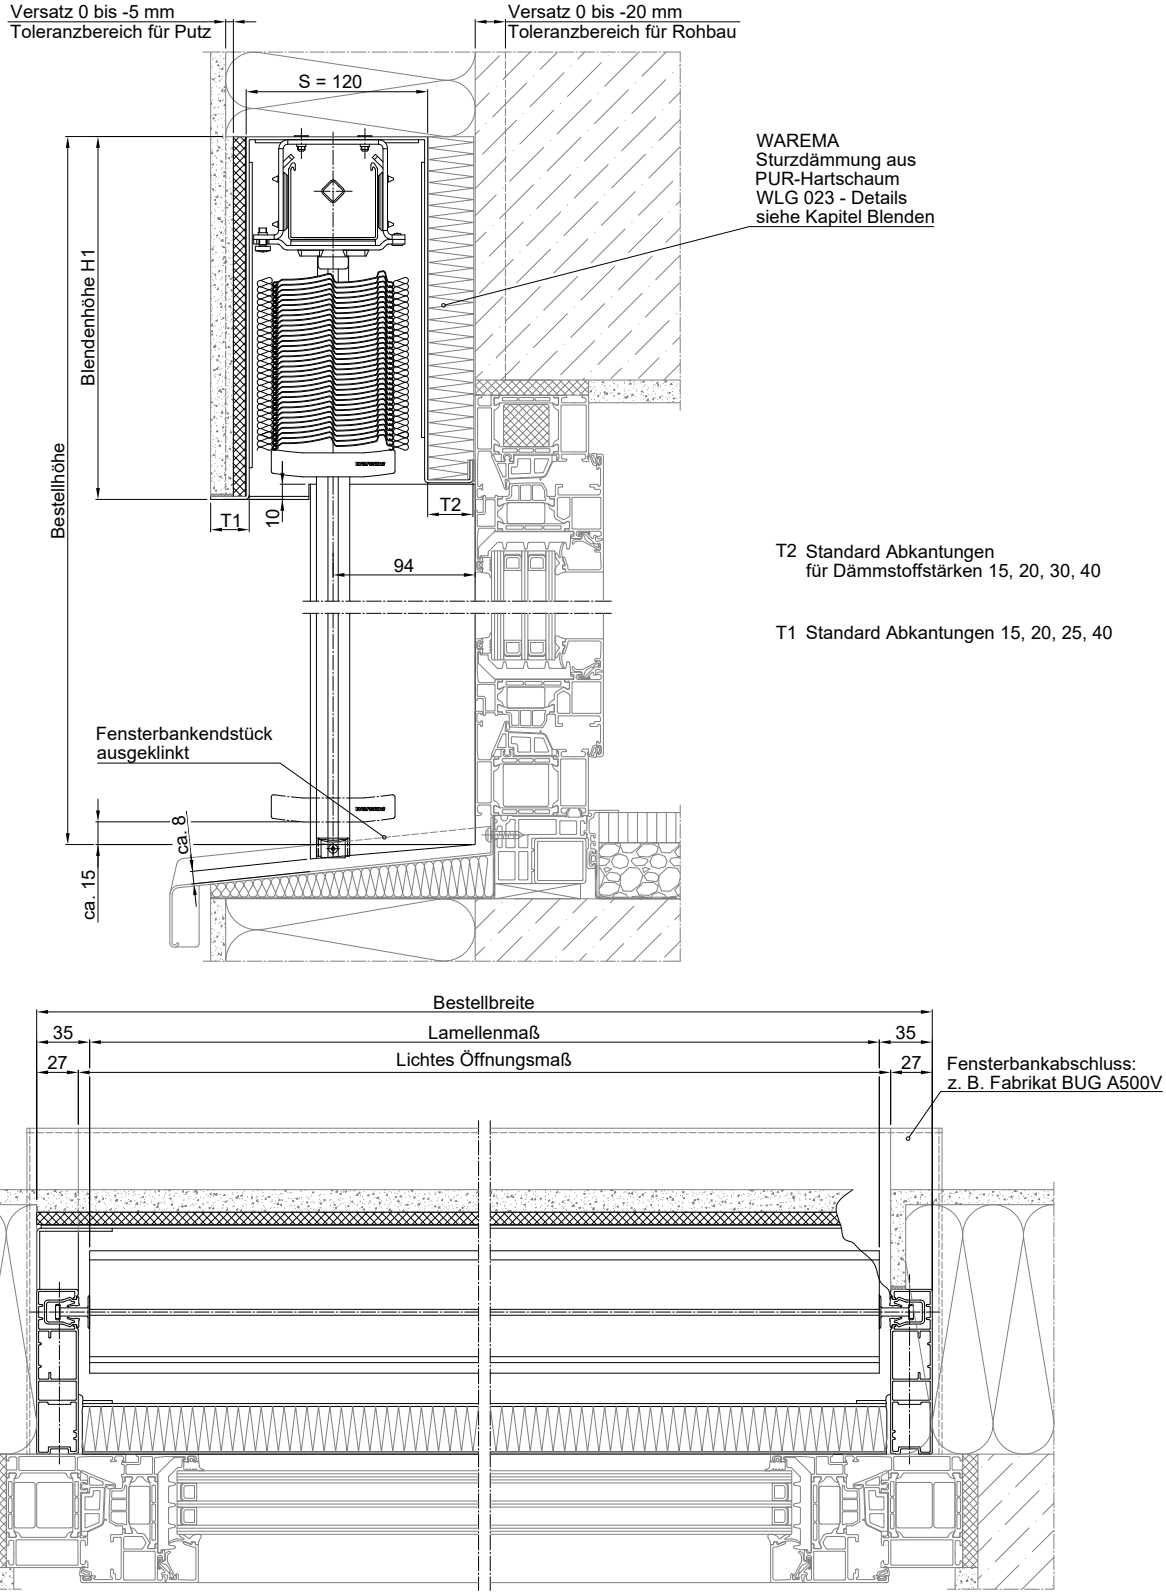

Ausgegraute Darstellungen beschreiben Schnittstellen zu übergreifenden Gewerken, welche generell bauseitig eigenverantwortlich zu planen und zu leisten sind. WAREMA übernimmt für die ausgegrauten Schnittstellen keine Leistungen und keine Haftung!