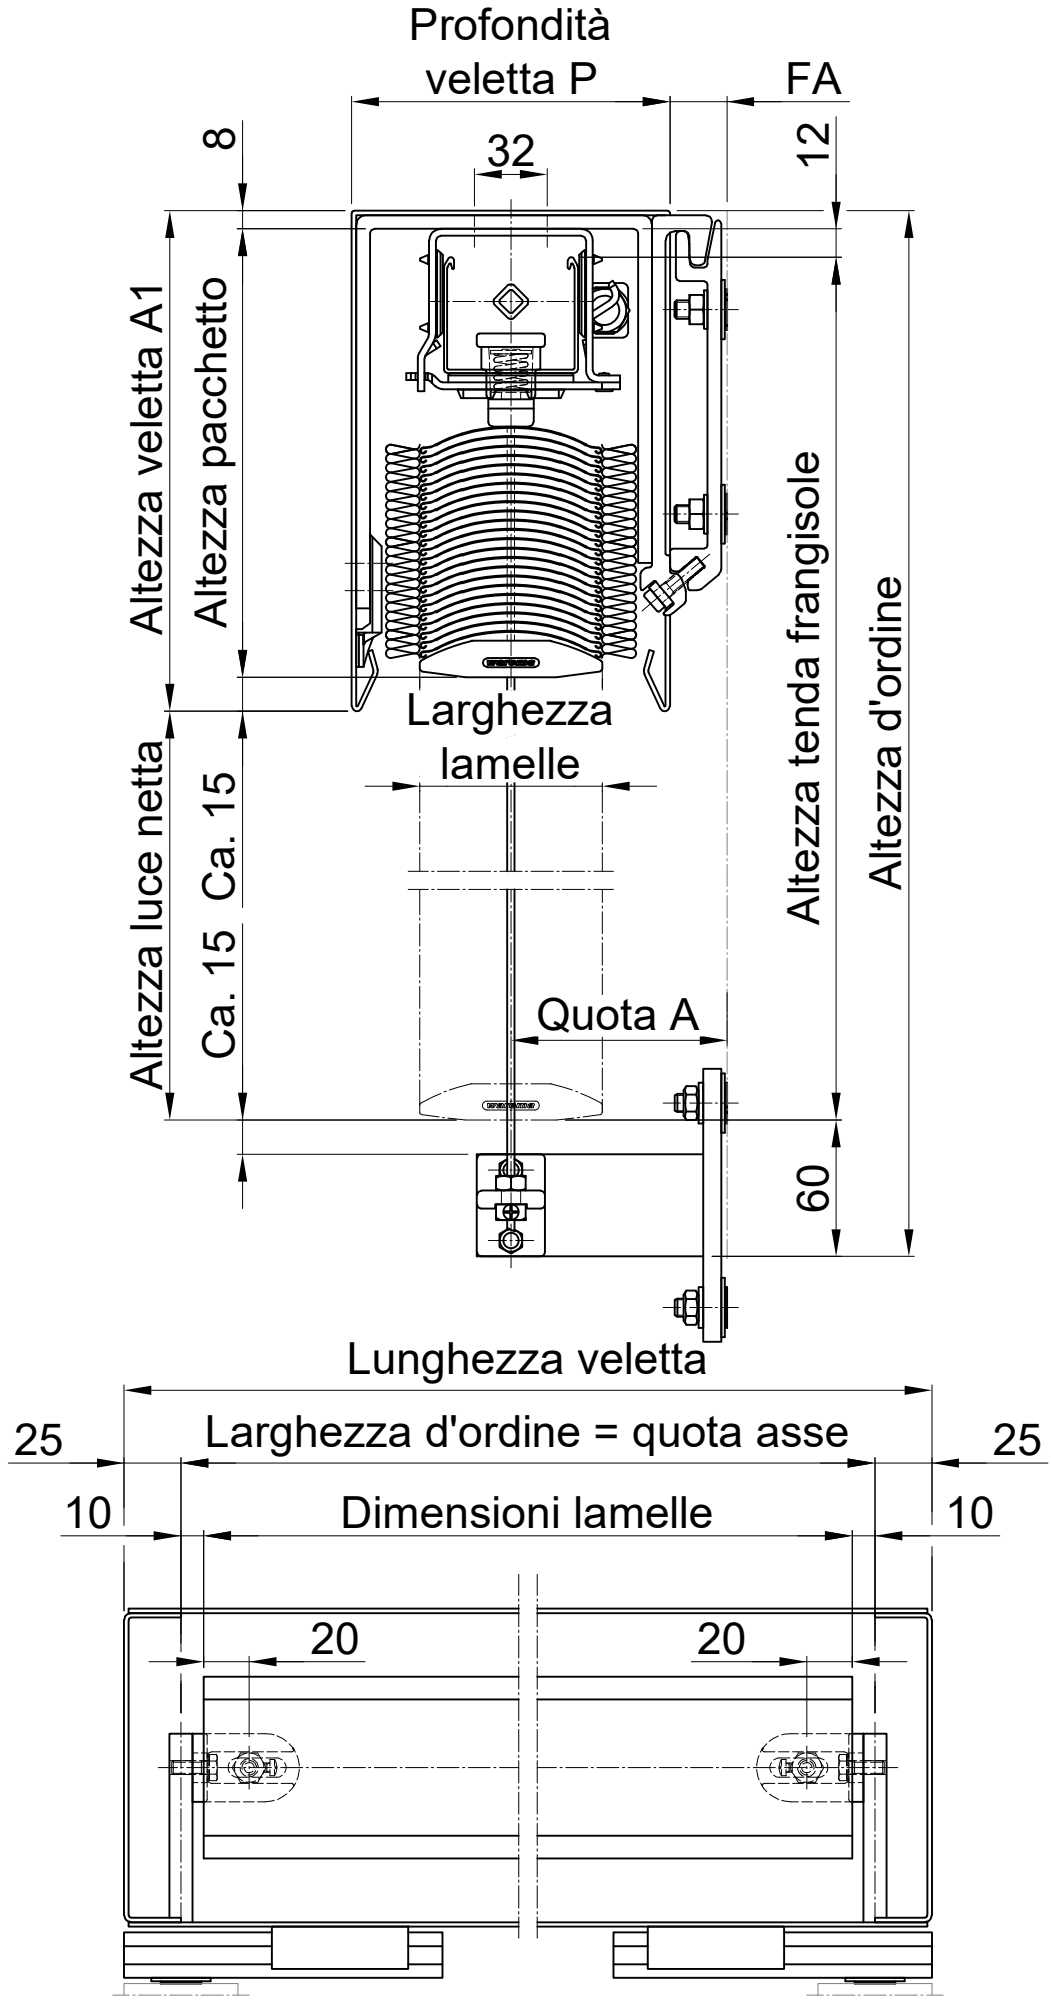

Profondità
veletta P
FA
8
32
12
Altezza veletta A1
Altezza pacchetto
Altezza luce netta
Ca. 15
Ca. 15
Larghezza
lamelle
Quota A
Altezza tenda frangisole
Altezza d'ordine
60
Lunghezza veletta
25
Larghezza d'ordine = quota asse
25
10
Dimensioni lamelle
10
20
20