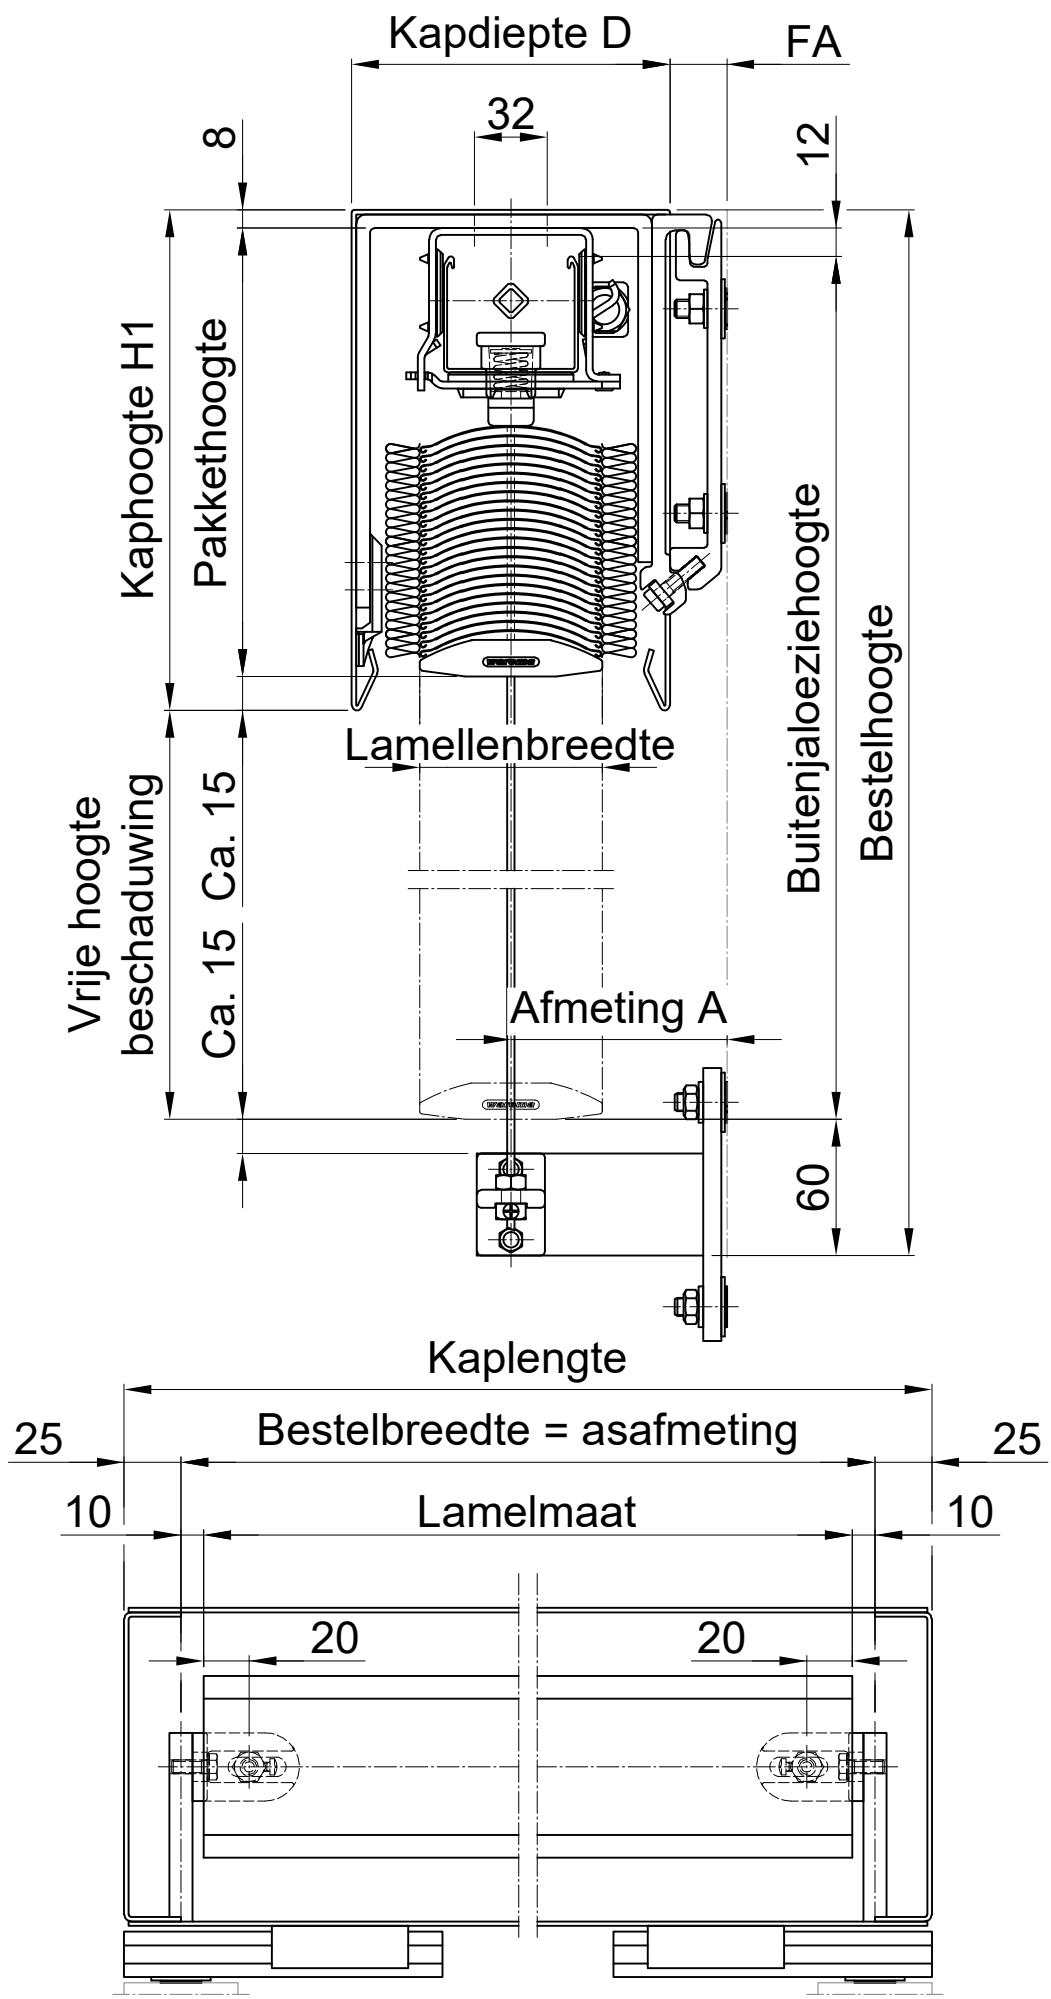

Kapdiepte D
FA
32
8
12
Kaphoogte H1
Pakkethoogte
Buitenjaloeziehoogte
Bestelhoogte
Lamellenbreedte
Vrije hoogte beschaduwing
Ca. 15
Ca. 15
Afmeting A
60
Kaplengte
25
Bestelbreedte = asafmeting
25
10
Lamelmaat
10
20
20